


令和3年度

校舎・施設配置図


番号は校内電話

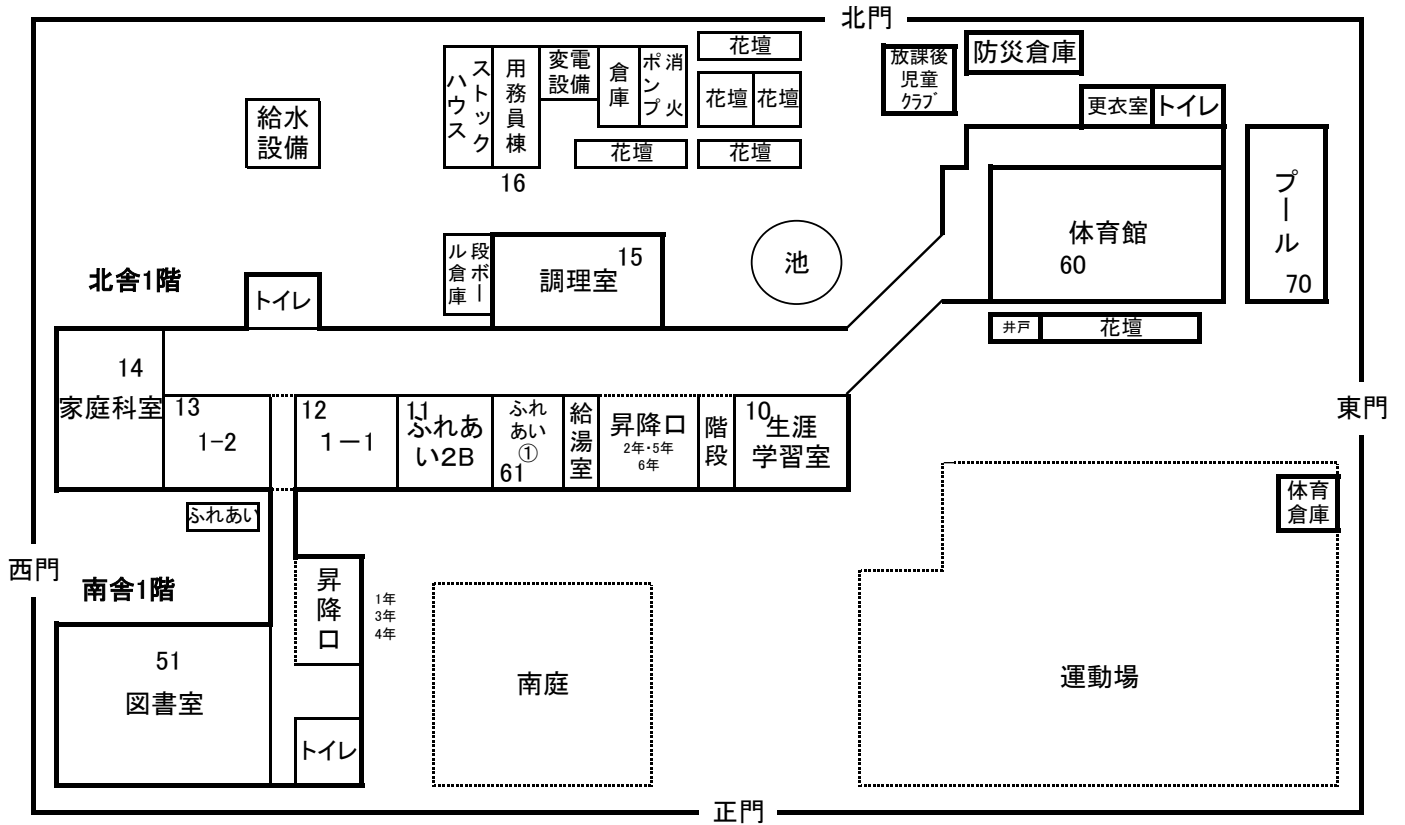

北舎2階




南舎2階

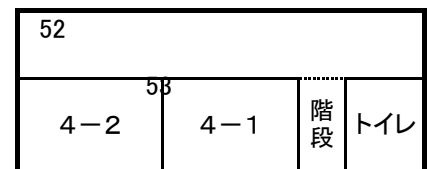


21=教頭 22=事務
(23=コードレス) 24=校務


北舎3階

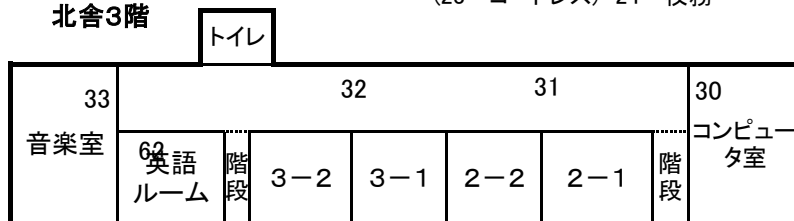

南舎3階

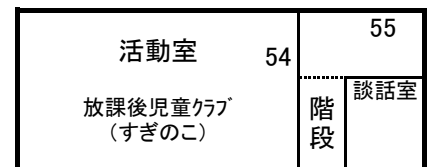

北舎4階

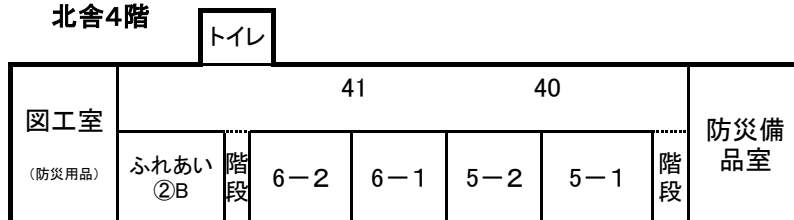

校地面積: 12,534㎡

建物: 4,957㎡

運動場: 4,130㎡

体育館: 813㎡

プール: 905㎡